


Demande de permis d'aménager
pour l'aménagement de 12 chambres et d'un SPA dans des bâtiments
existants en extension de l'hôtel du Château l'Hospitalet, Narbonne

**dossier destiné à la vérification de la conformité aux règles de sécurité
PA 51**

document modifié le 11 Février 2021

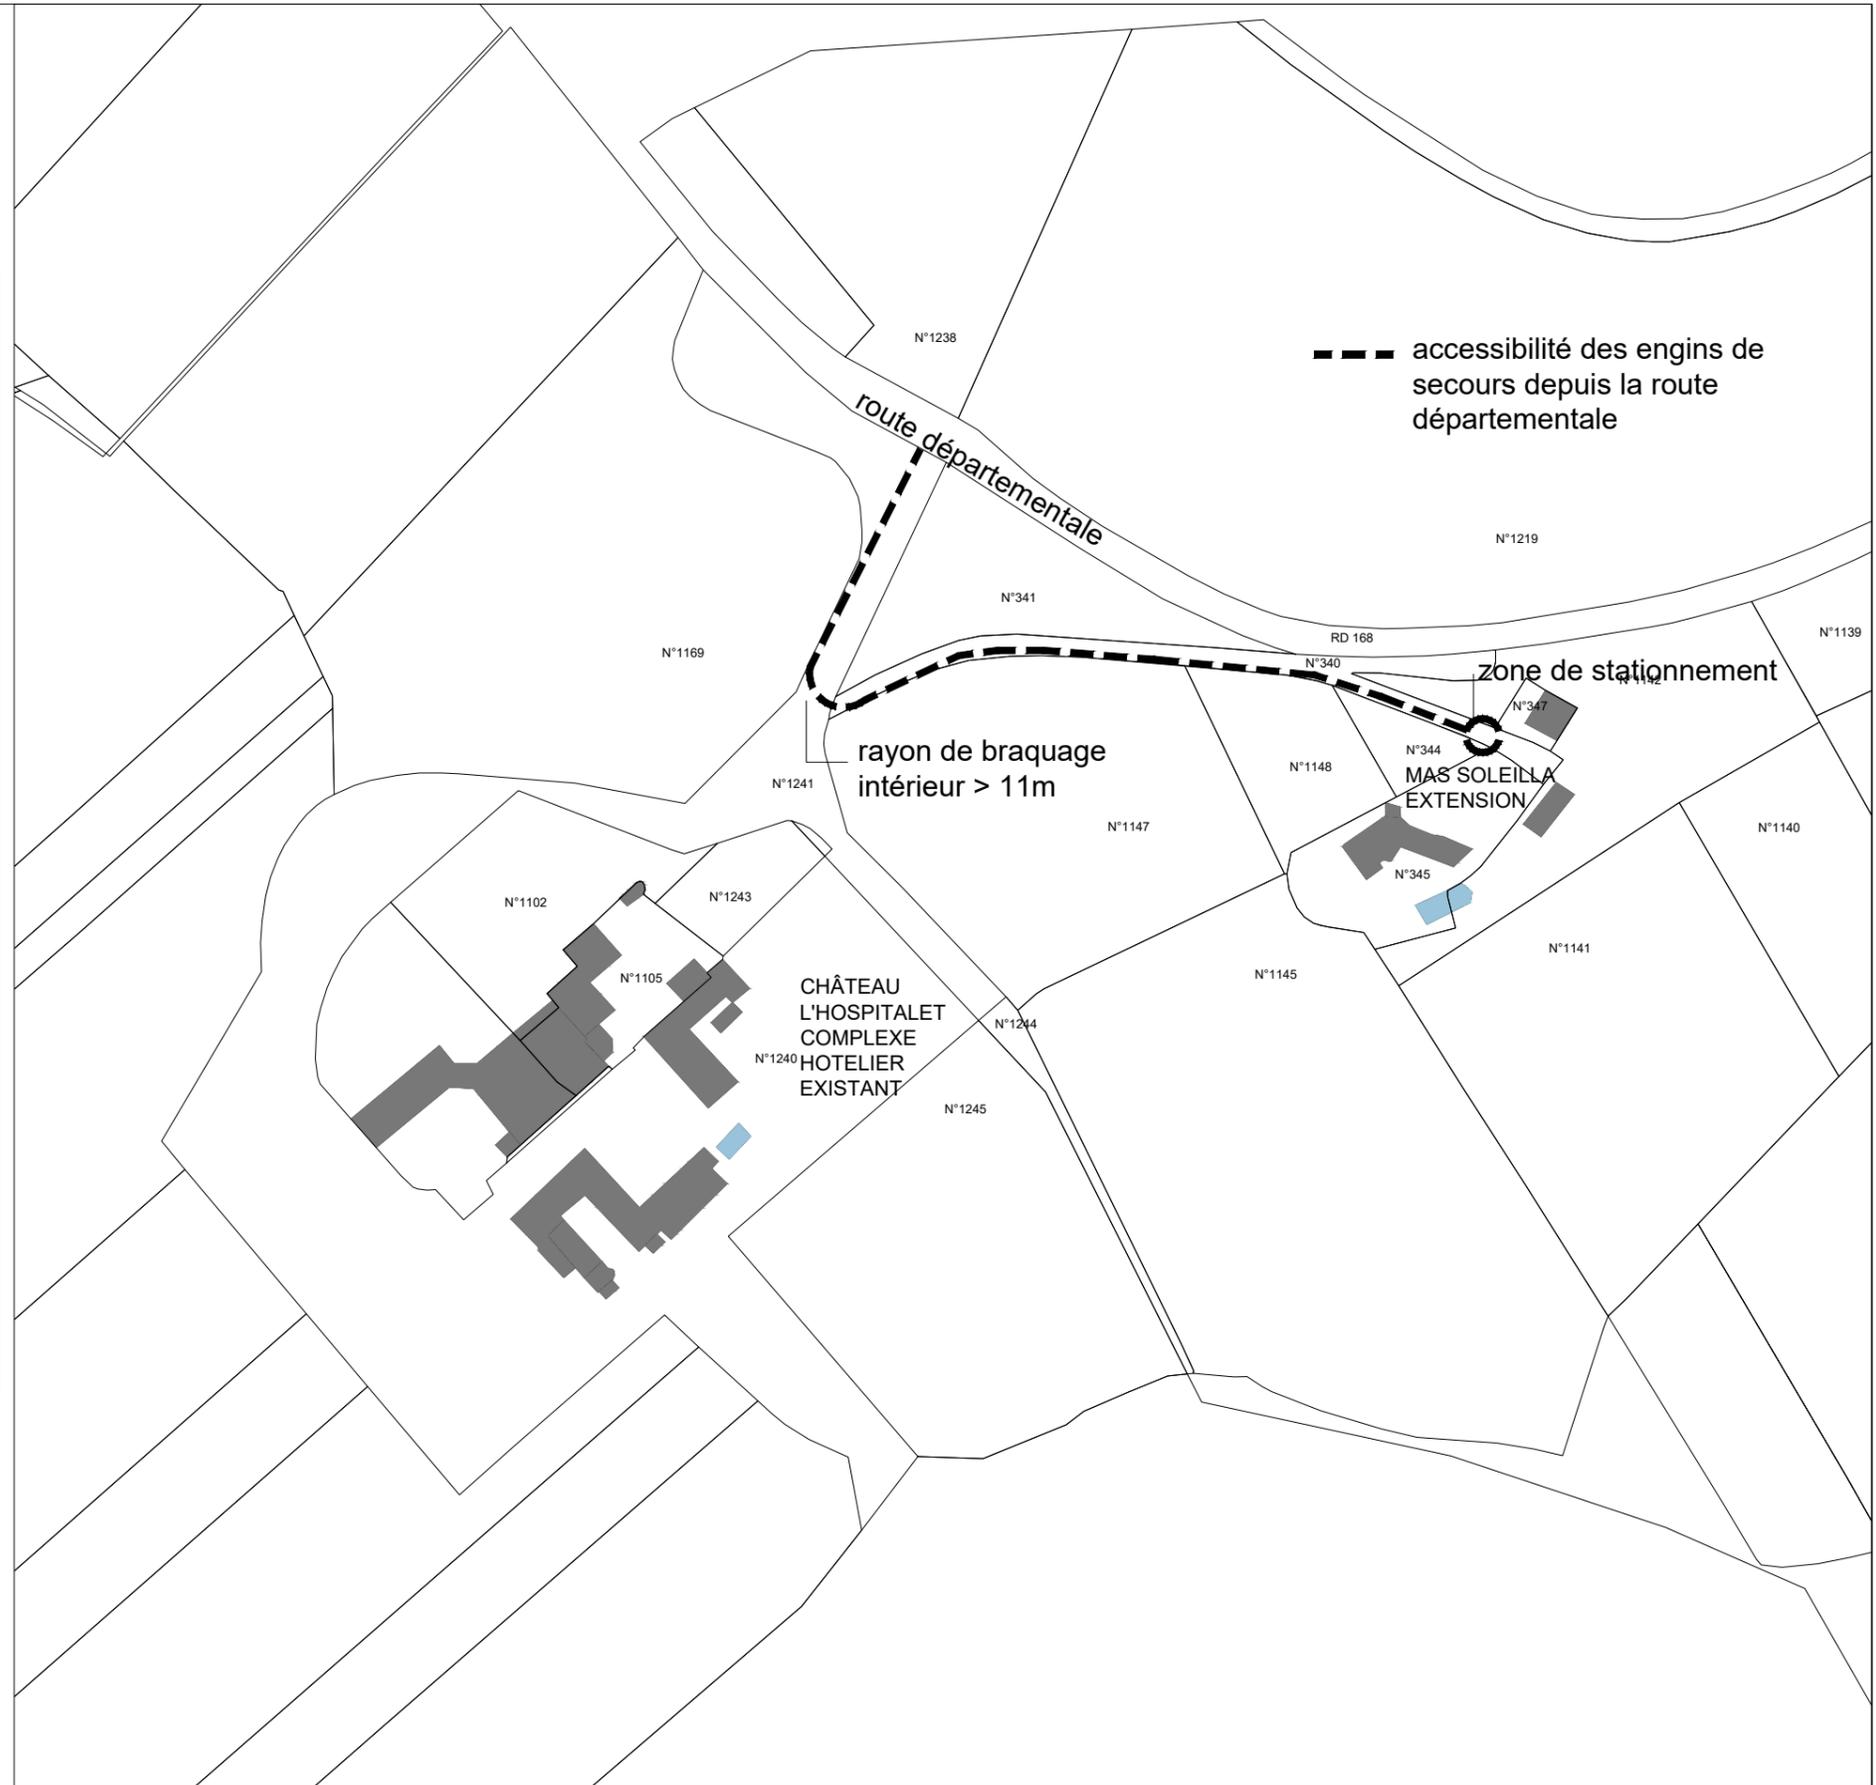


photographie aérienne 1/4000e

cadastre 1/2000e

architectes / **Maguelone Vidal Architectures** / 1, rue du général Maureilhan, 34 000 Montpellier
Passelac & Roques Architectes / 4, rue Manuel, 11 100 Narbonne
 maîtrise d'ouvrage / **SCEA domaines Mas Soleilla** / route de Narbonne plage, 11 100 Narbonne

Aménagement de 12 chambres et d'un SPA dans des bâtiments existants en extension de l'hôtel du Château l'Hospitalet

plans de repérage
 accessibilité des engins de secours

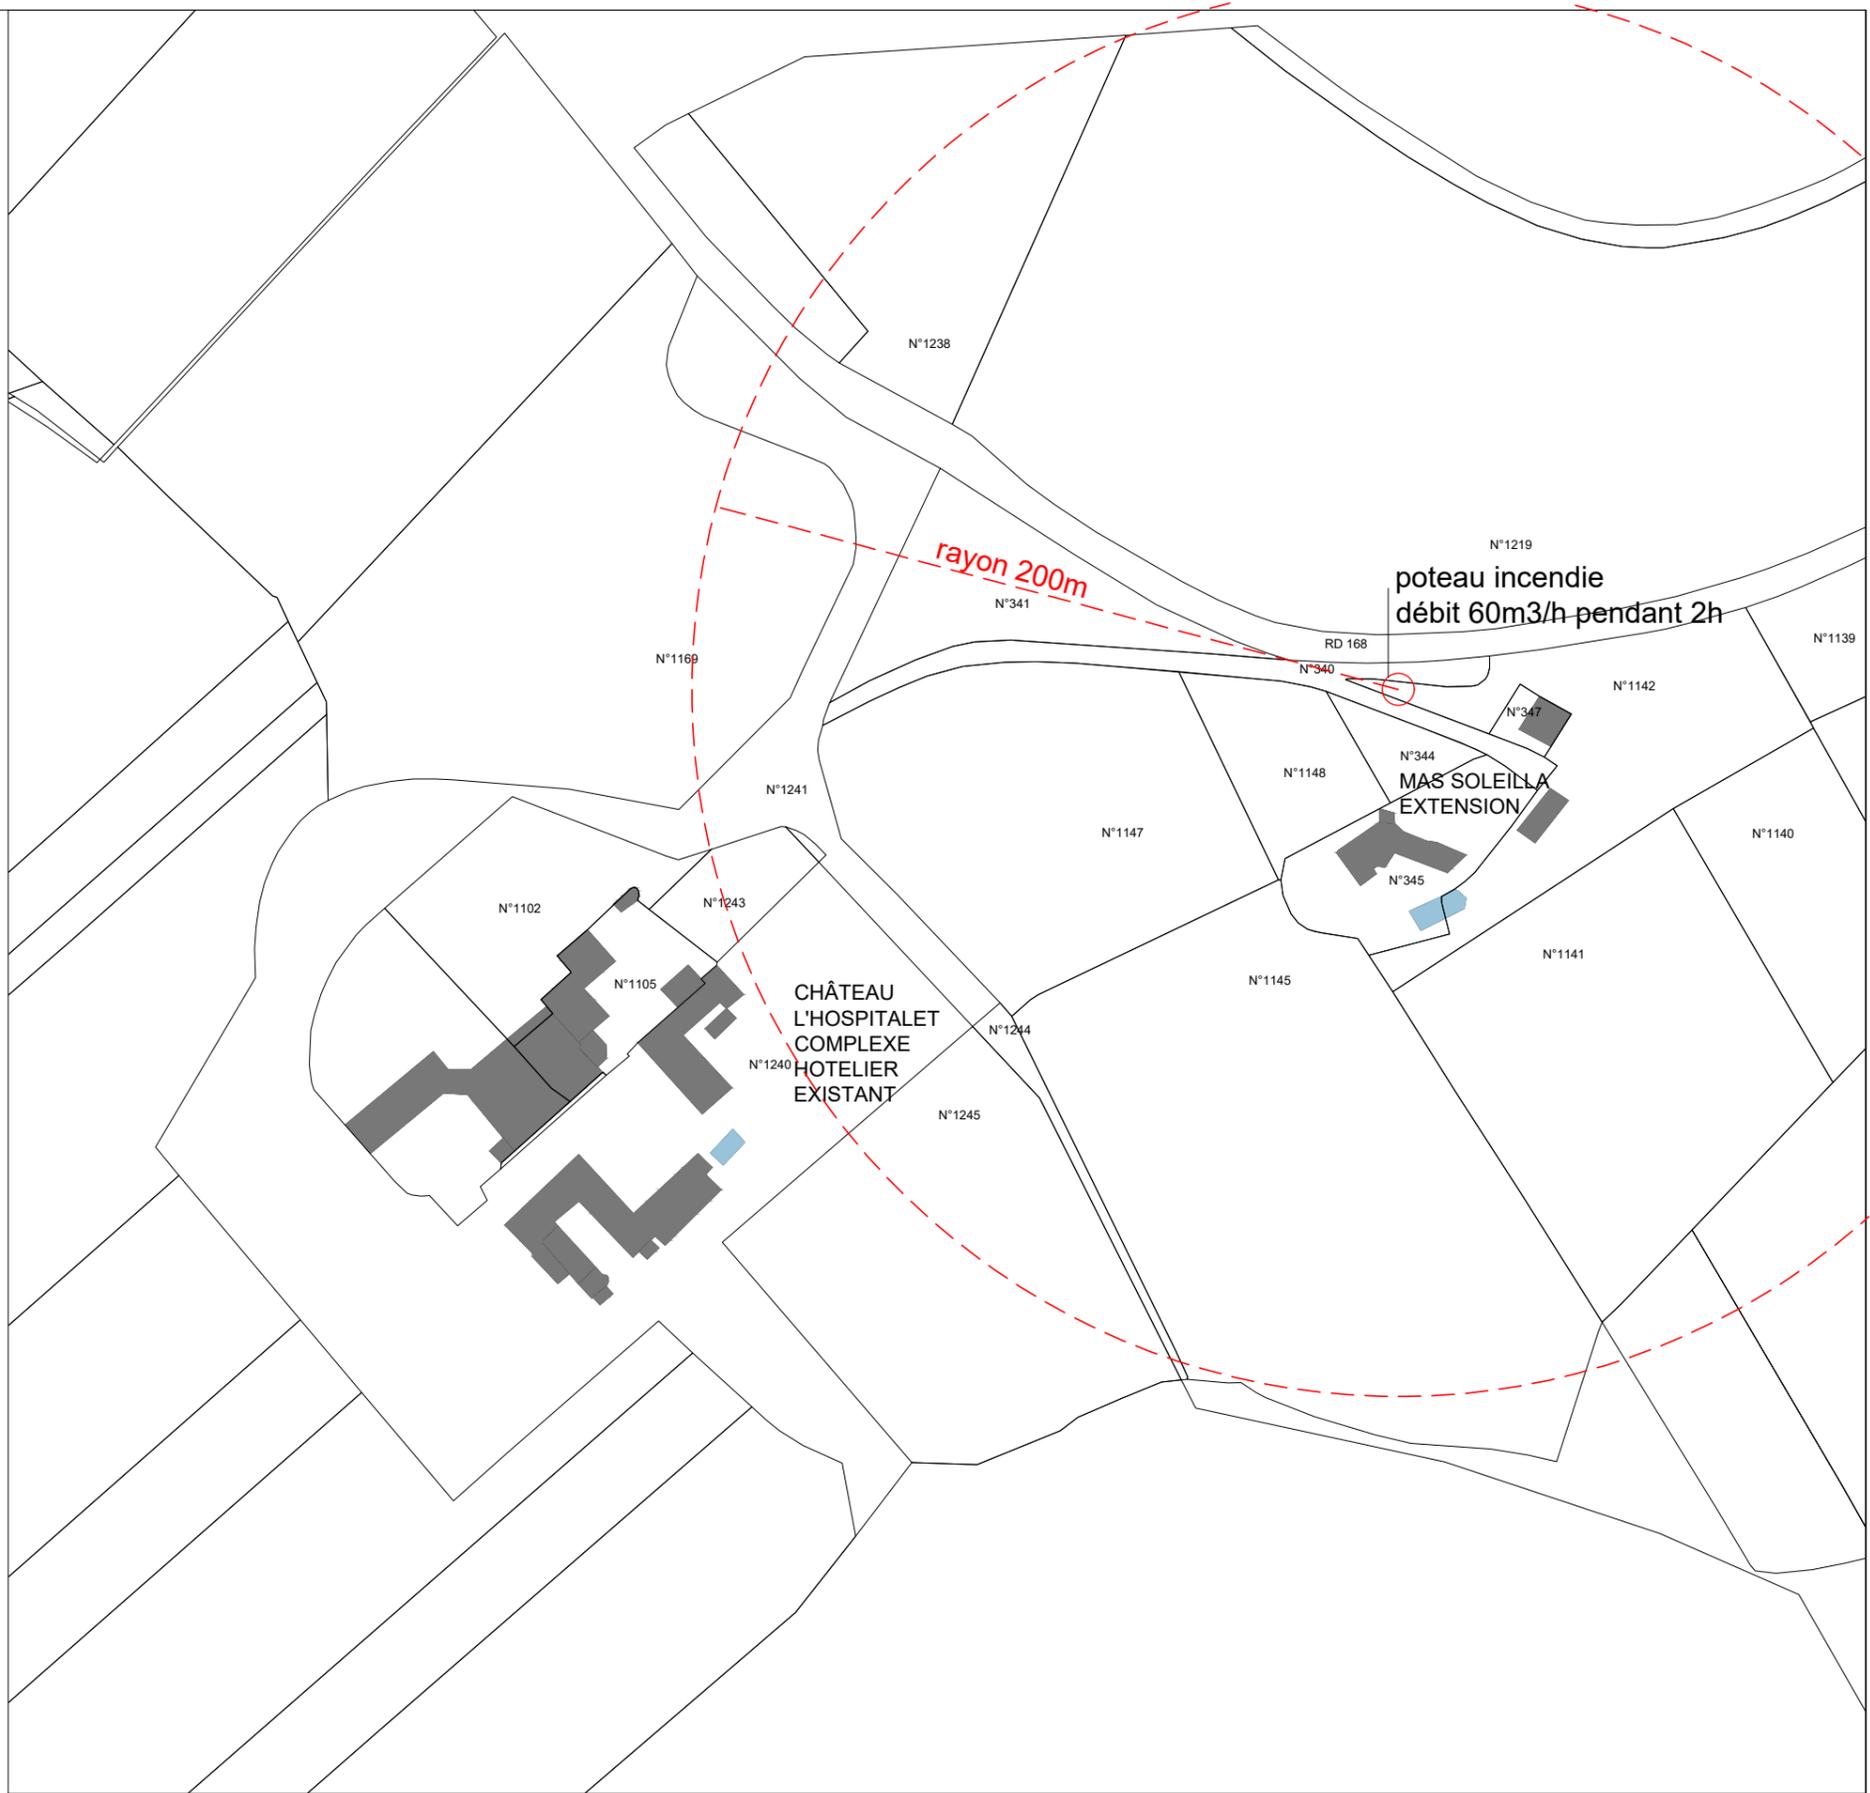

photographie aérienne 1/4000e

cadastre 1/2000e

architectes / **Maguelone Vidal Architectures** / 1, rue du général Maureilhan, 34 000 Montpellier
Passelac & Roques Architectes / 4, rue Manuel, 11 100 Narbonne
 maîtrise d'ouvrage / **SCEA domaines Mas Soleilla** / route de Narbonne plage, 11 100 Narbonne

Aménagement de 12 chambres et d'un SPA dans des bâtiments existants en extension de l'hôtel du Château l'Hospitalet

plans de repérage
 emplacement du poteau incendie

PA
 51

