


## Plan Local d'Urbanisme de NARBONNE

## PIECE C Dispositif réglementaire

## Partie 1.2 : REGLEMENT GRAPHIQUE PLANCHES DE SECTEURS Narbonne plage

Arrêté par délibération du conseil municipal du 26 septembre 2024 Approuvé par délibération du conseil municipal du 12 juin 2025

Echelle : 1/12500ème

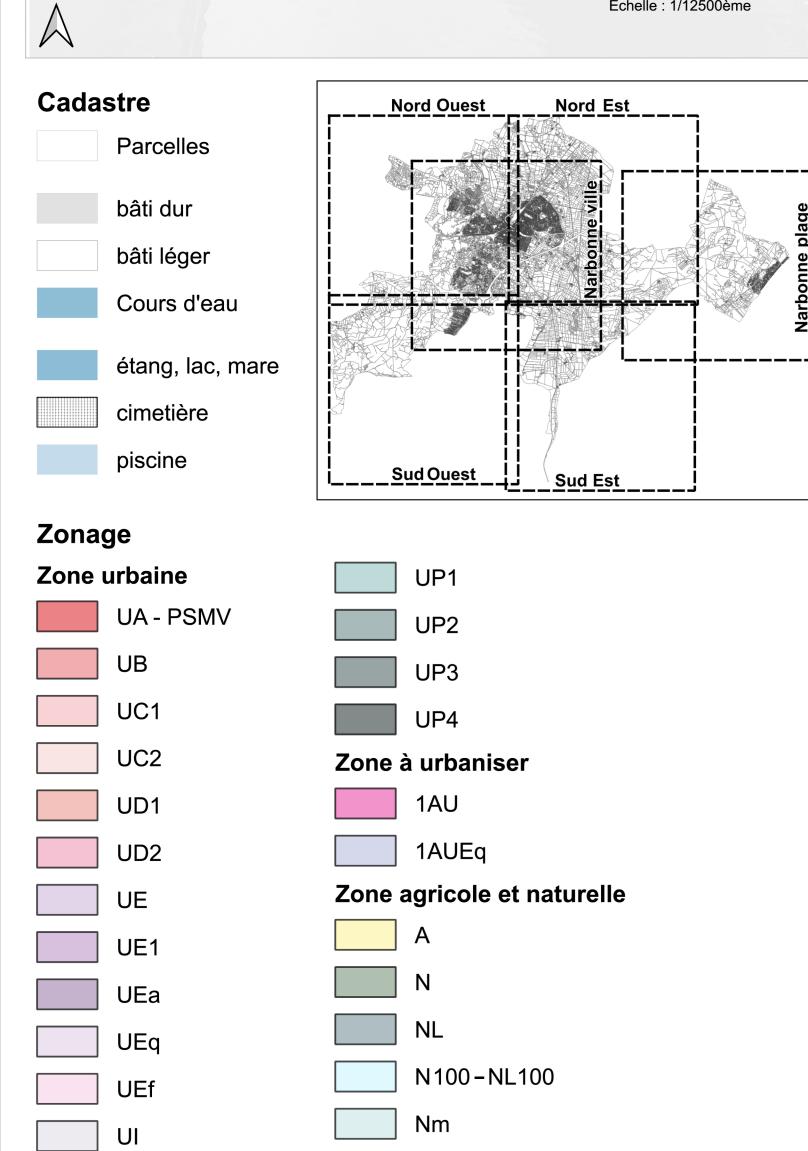

## Prescriptions graphiques

- Bâtiment susceptible de changer de destination
- Patrimoine bâti

UPq

Arbre remarquable

••••• Alignement significatif

—— Délimitation des Espaces Proches du Rivage (EPR)

-12 Hauteur maximale

Espace Boisé Classé (EBC)

Espace Boisé Significatif (EBS)

Espace paysager protégé - Zone Humide

Orientation d'Amenagement et de Programmation (OAP)

Coupure d'urbanisation

Emplacement réservé

