


Dossier de création de ZAC
Aménagement de l'Entrée Est de Narbonne

ZAC « LES BERGES DE LA ROBINE »
3- PLAN DE PÉRIMÈTRE DE ZAC

Vu et approuvé
Par délibération municipale
du 1^{er} avril 2011


Pour le Maire
l'Adjoint délégué
M. FARNOLÉ

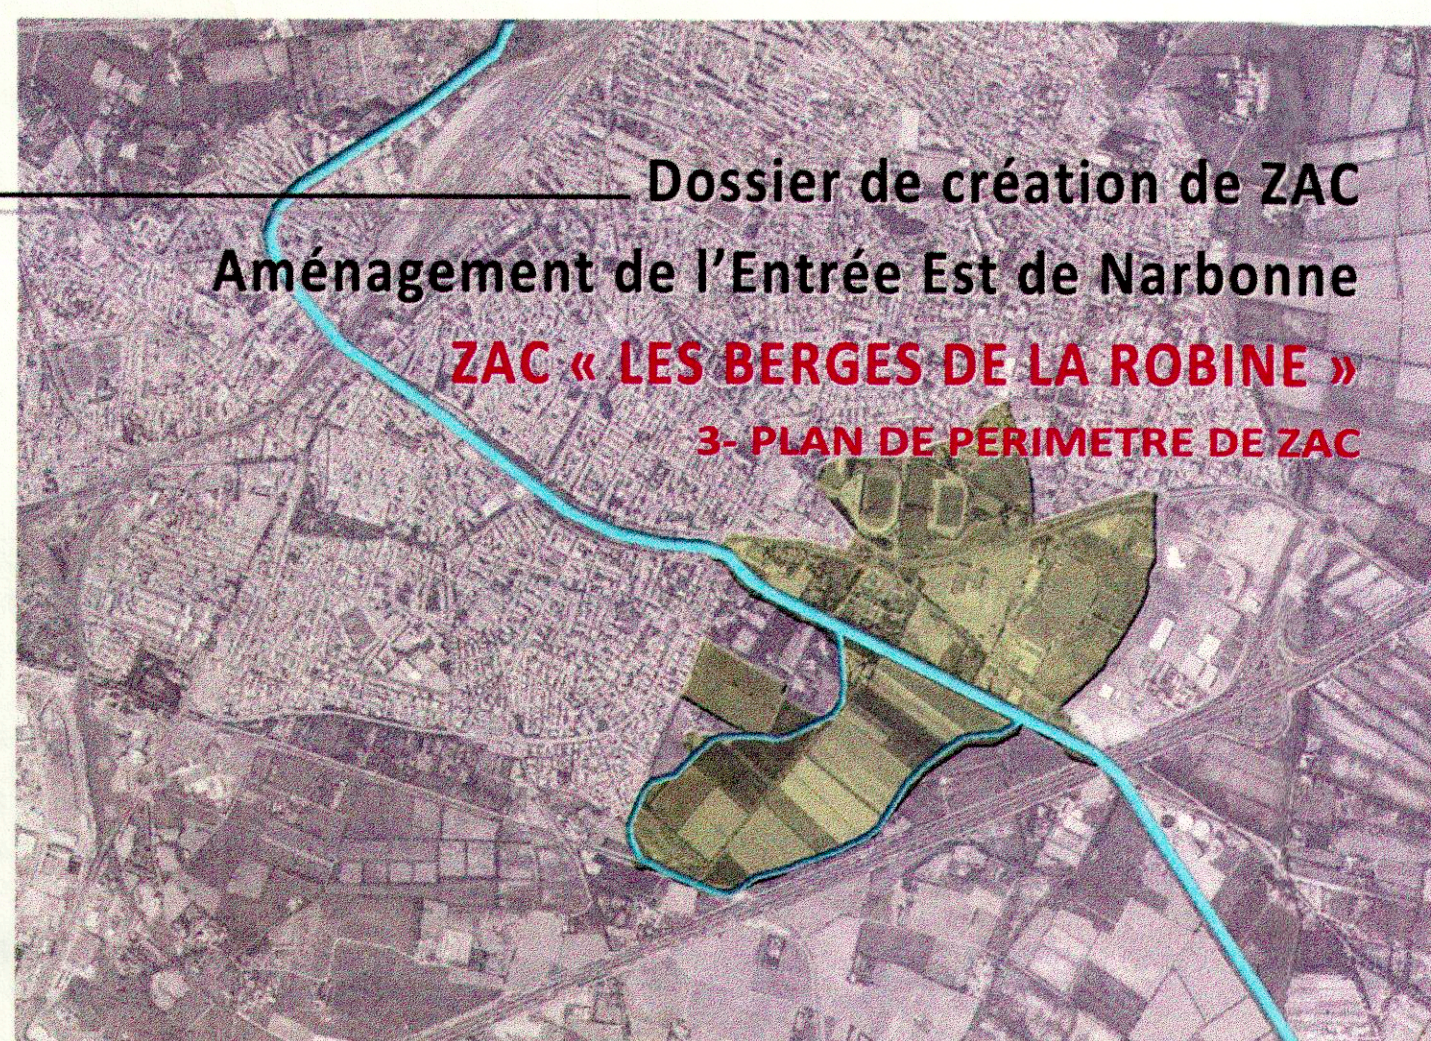

Agence RAYSSAC Architectes-Urbanistes
2 rue des Remparts 11100 Narbonne
AZUR Environnement-BET Hydraulique
29, rue des Cystériens 11100 Narbonne
BET Gazieus-BET VRD
1 bis Place des Alliés 34555 Béziers
HORIZON Ateliers CORAJOU-SALLIOT-TABORDA
23 rue Sébastien Mercier 75015 Paris
SNC LAVALIN
78 Chemins des Sept Deniers 31024 Toulouse

Janvier 2011

ECHELLE 1/2000

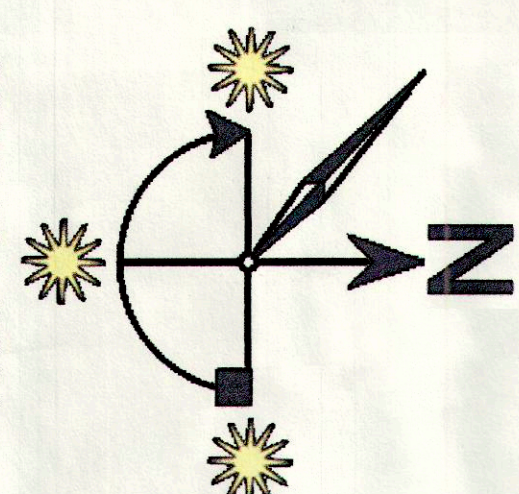

PÉRIMÈTRE DE ZAC

